

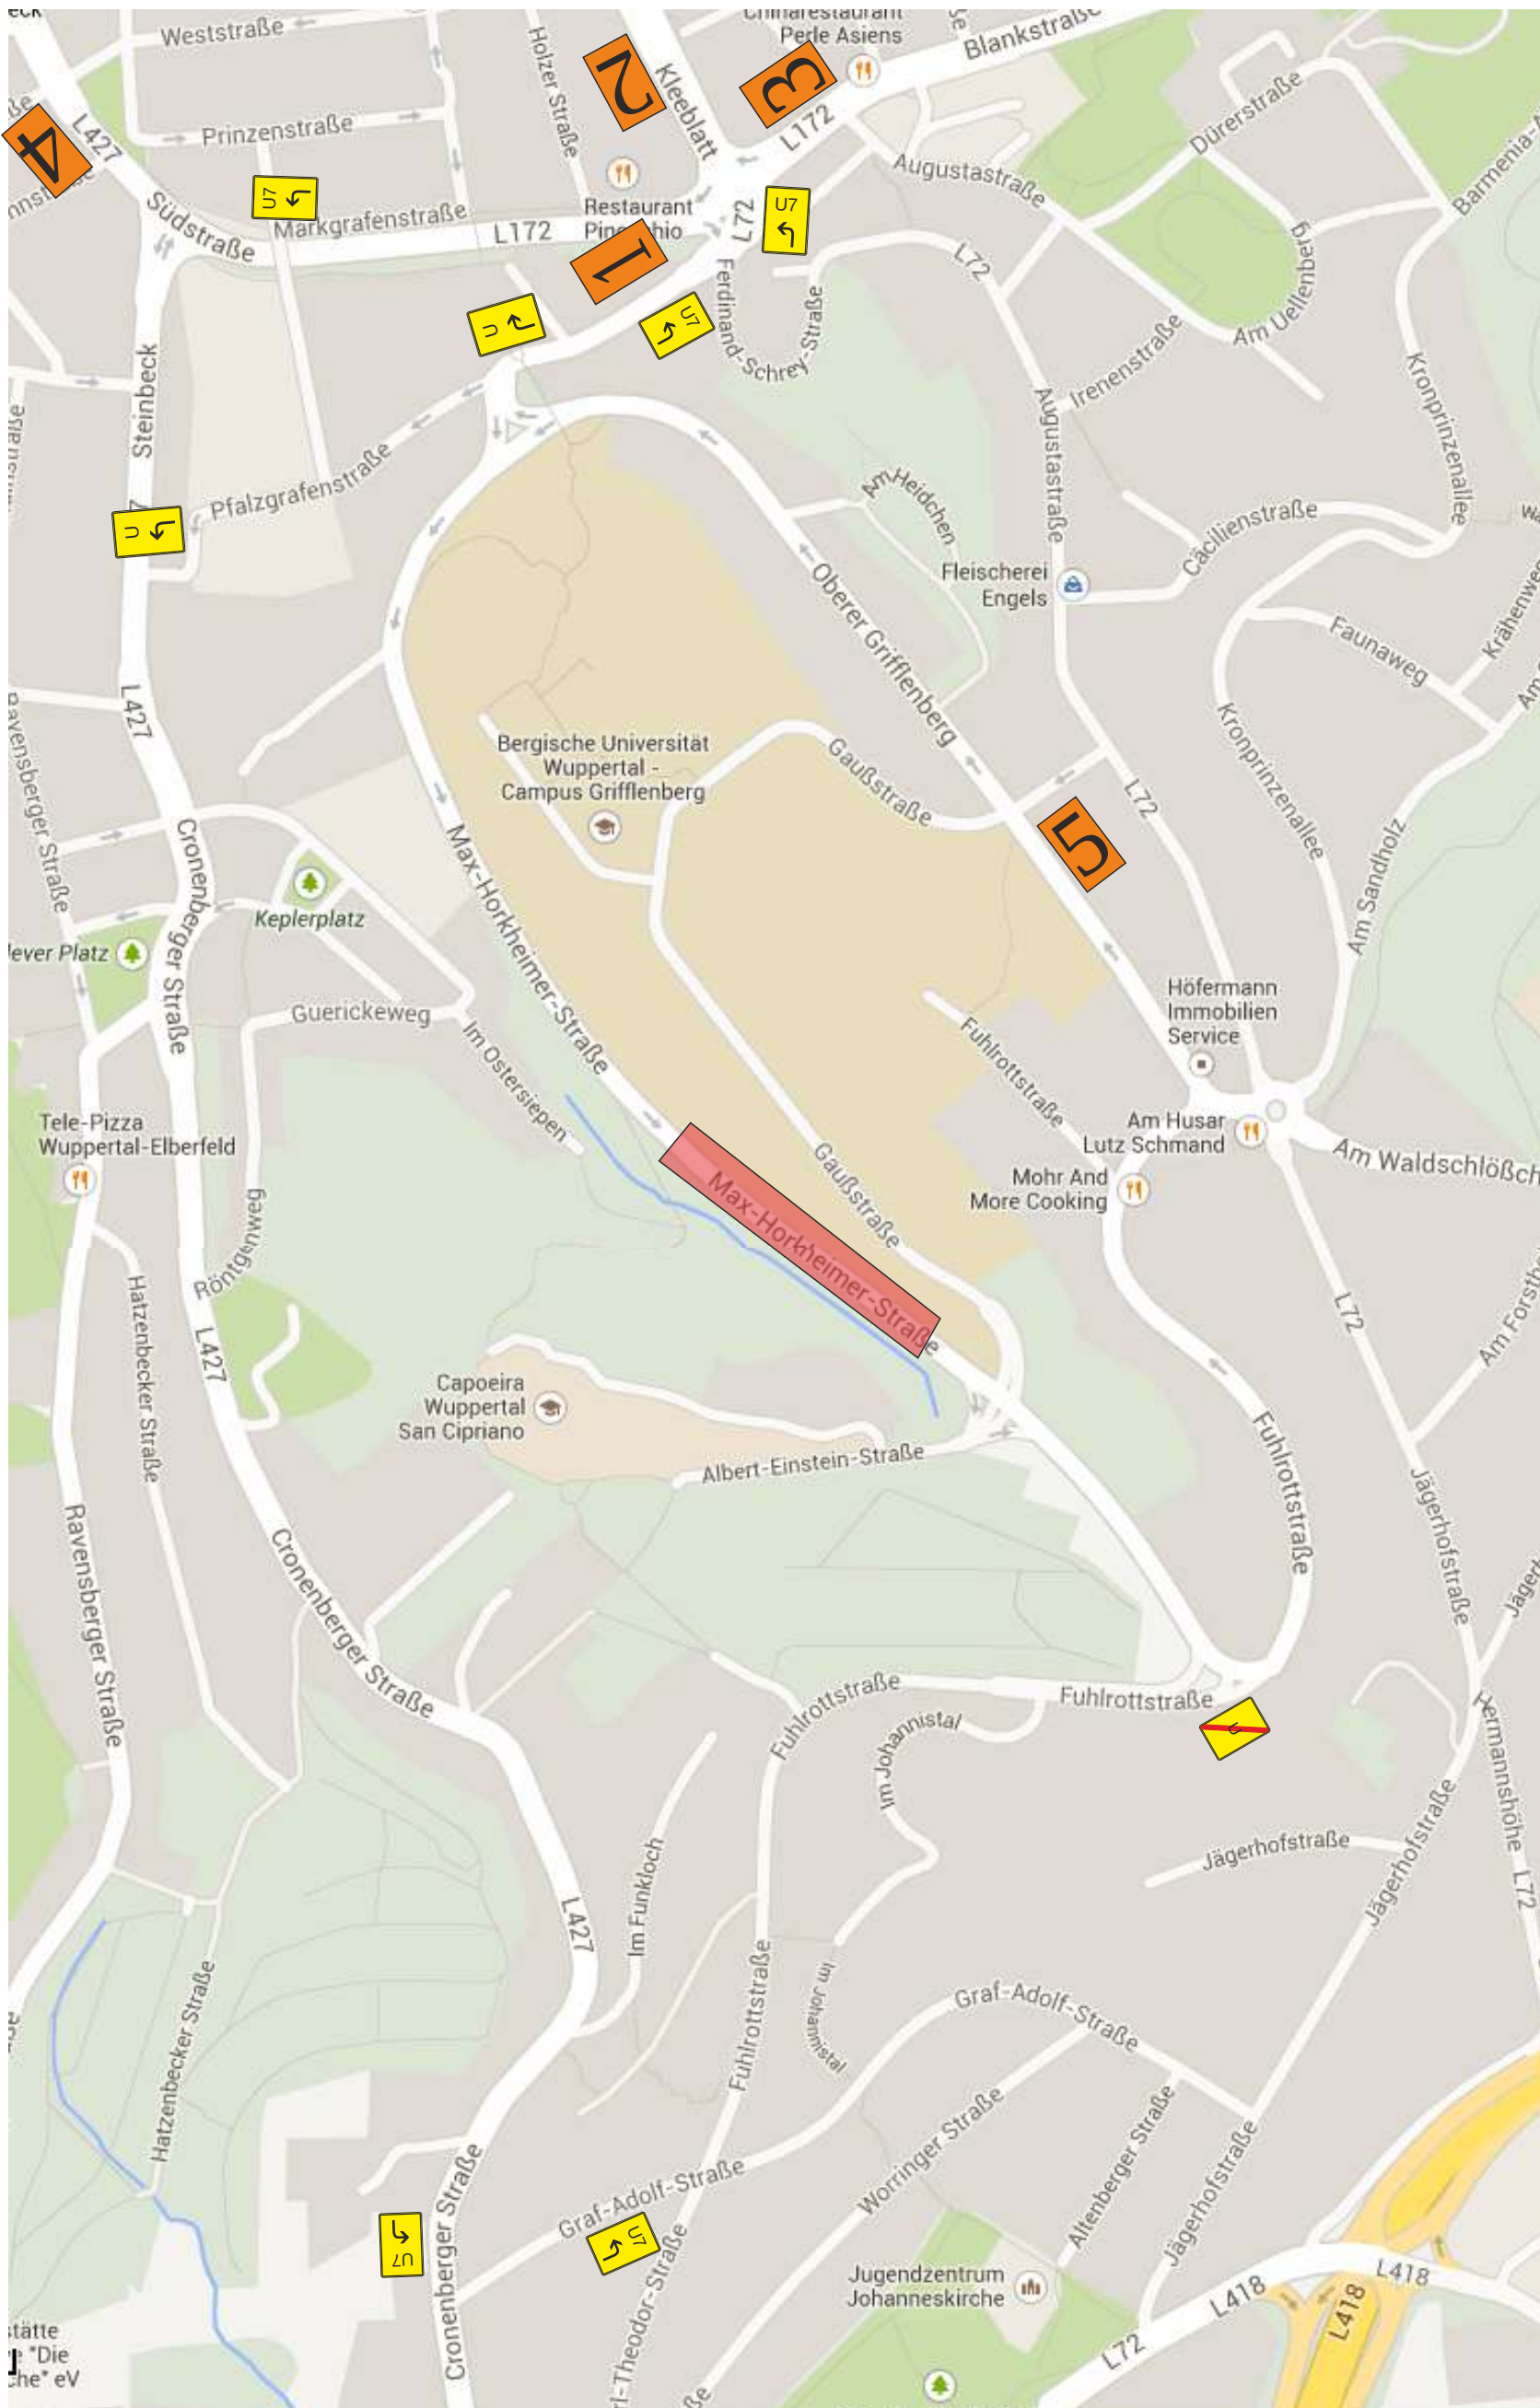


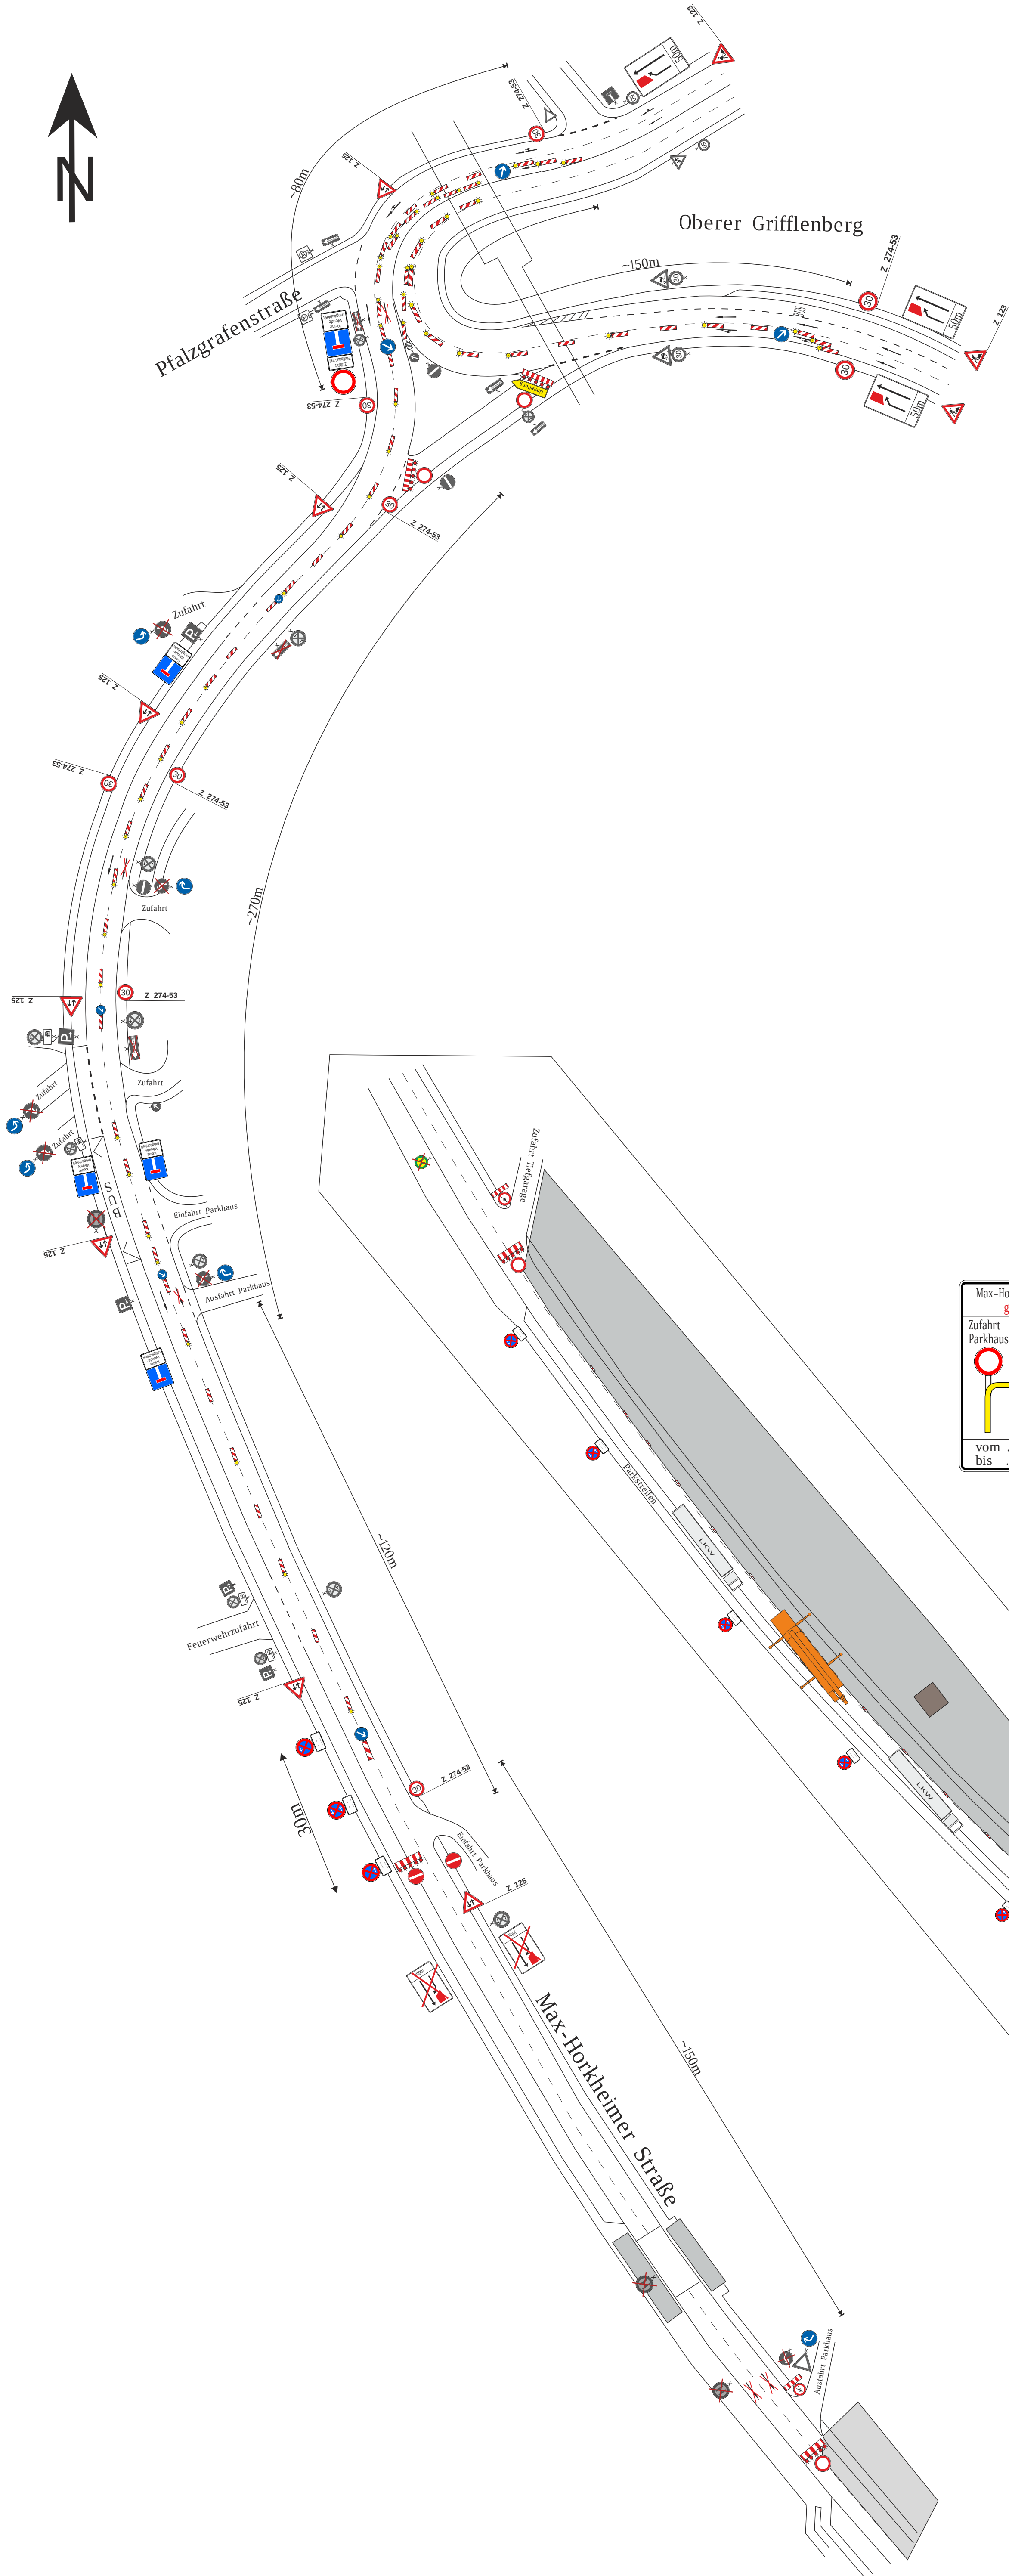


Umleitung über Pfalzgrafenstraße-Steinbeck-Cronenbergstraße-Graf-Adolf-Straße-Fuhlrotterstraße

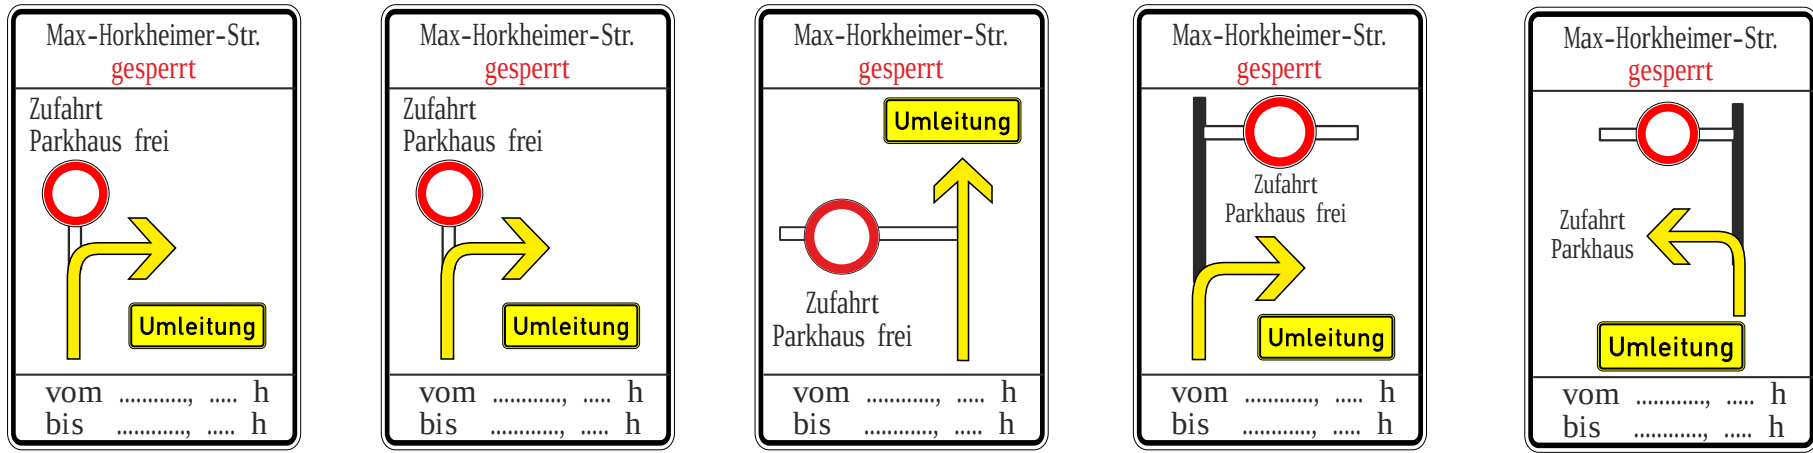

1 2 3 4 5

Sperrung der Ein- und Ausfahrten nur in
Absprache mit den Eigentümer (bzw. Nutzern)
erfolgt durch den Auftraggeber.

Sollten Lasten über den Gehweg gehoben
werden ist der Fußgänger kurzfristig durch
Sicherungsposten zu stoppen.

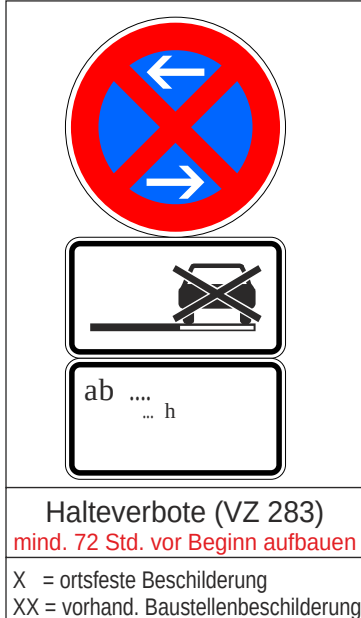

Debuschewitz Verkehrstechnik GmbH & Co. KG Jakob-Rasquin-Str. 3 ; 51105 Köln Tel.: 02 21 / 839 07 -0 Fax.: 02 21 / 839 07 -33 mail@debuz.de			
Beginn: Dauer:	31.03.15 0h - 24h	Projekt-Nr.: 34921 Erstellt am: 29.07.13 Name: Grewe geändert am: 12.03.15 Name: Grewe Bauleiter: Below	Bauvorhaben: Gaußstraße/ Max-Horkheimer-Straße Wuppertal Neubau; Demontage TDK, Kranarbeiten
Stadt Wuppertal angeordnet: Im Auftrage	Datum Unterschrift	Auftraggeber: Bauausführung: Wolf & Müller Spezialtiefbau GmbH & Co. KG Siegburger Straße 183-187 50679 Köln Tel:0221 8272-342 Fax:02218272-360	
Verkehrssicherungspflicht obliegt der bauausführenden Firma			